

Compilata da:
Cremonesi Fabio
Iscritto all'albo:
Geometri
Prov. Milano N. 7487

Identificativi Catastali:
Sezione:
Foglio: 342
Particella: 143
Subalterno: 19


Dichiarazione protocollo n. MI0174554 del 22/02/2005
Particella: 143 > - Sub: 19
Planimetria di u.i.u. in Comune di Milano
Via Alberto Da Giussano civ. 17

Agenzia del Territorio
CATASTO FABBRICATI
Ufficio provinciale di
Milano


Registro dei Fabbricati - Situazione al 02/04/2010 - Comune di MILANO - Foglio 342
ALBERTO DA GIUSSANO n. 17 piano: 1-S1;

Data: 02/04/2010 n. MI0246571 - Richiedente TISSOT ANGELO
Tot. schede: 1 - Fogliato di acq.: A3(297x420) - Fatt. di scala: 1:1
Ultima Planimetria in atti

PIANO PRIMO
H. 420

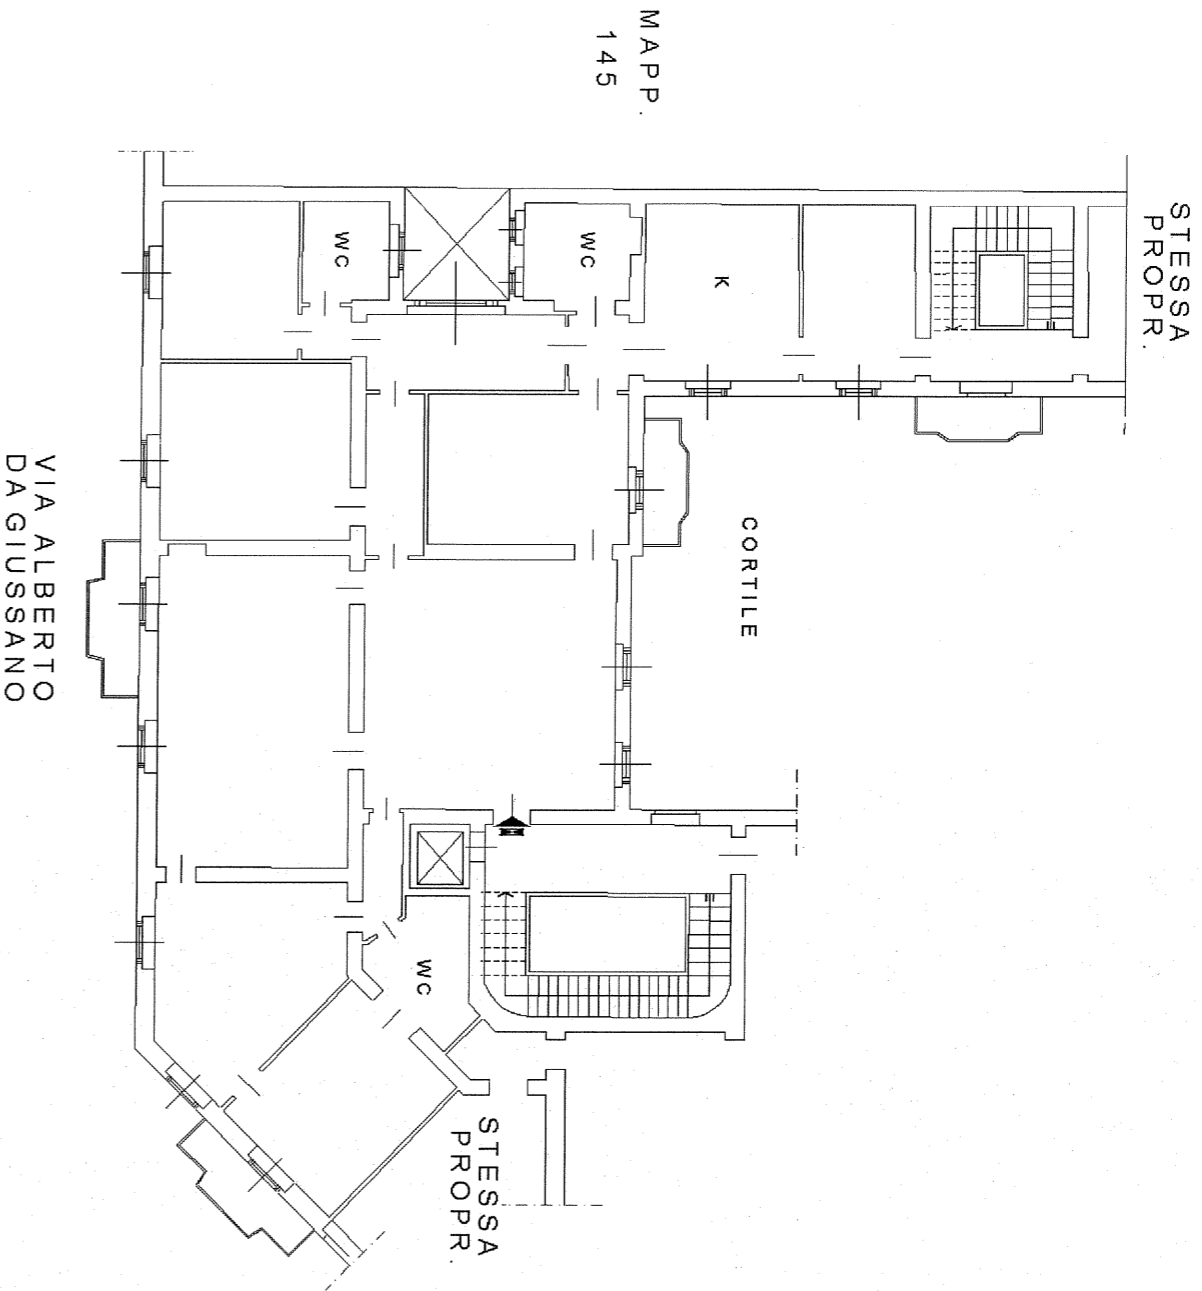

PIANO CANTINATO
H. 320

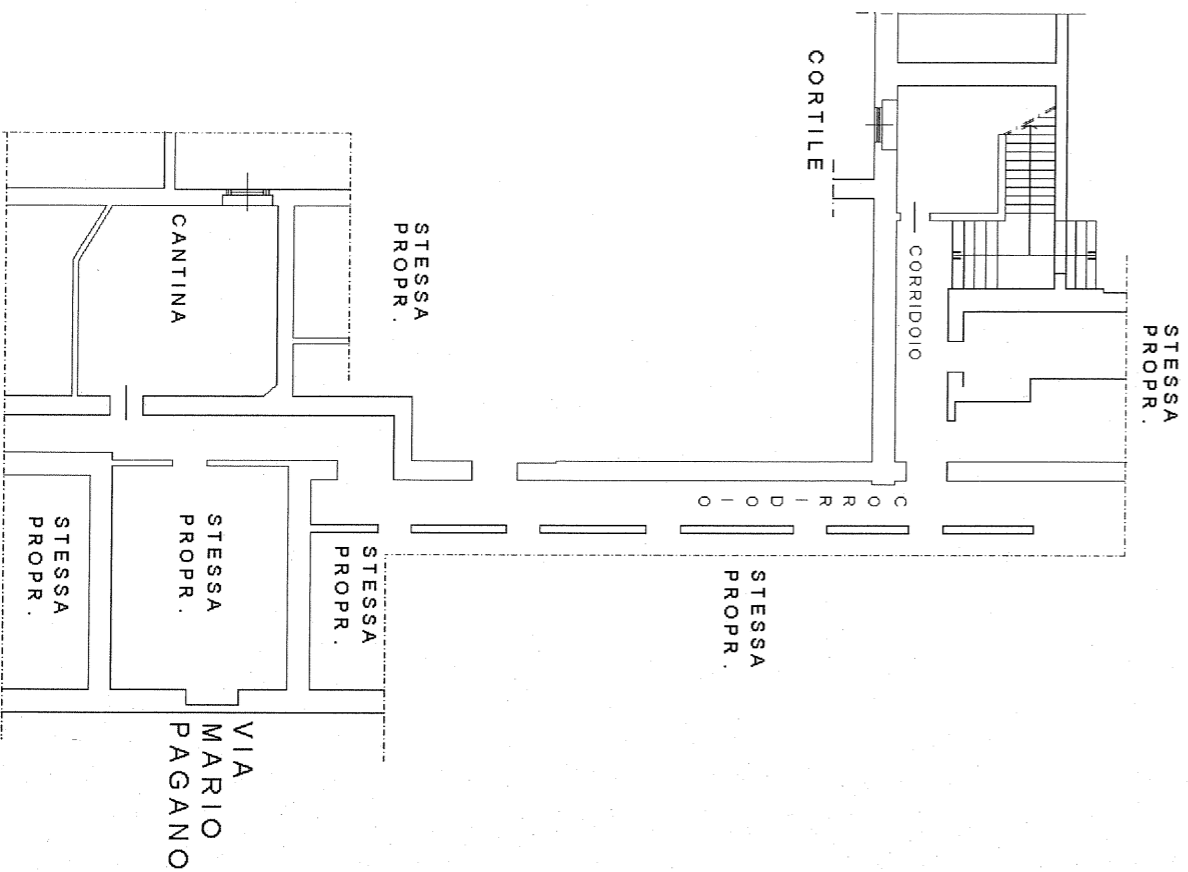

n. 1 Scala 1: 200

